





兴达公司盐城办公楼改造平面规划




南京市凯盛建筑设计研究院
有限责任公司

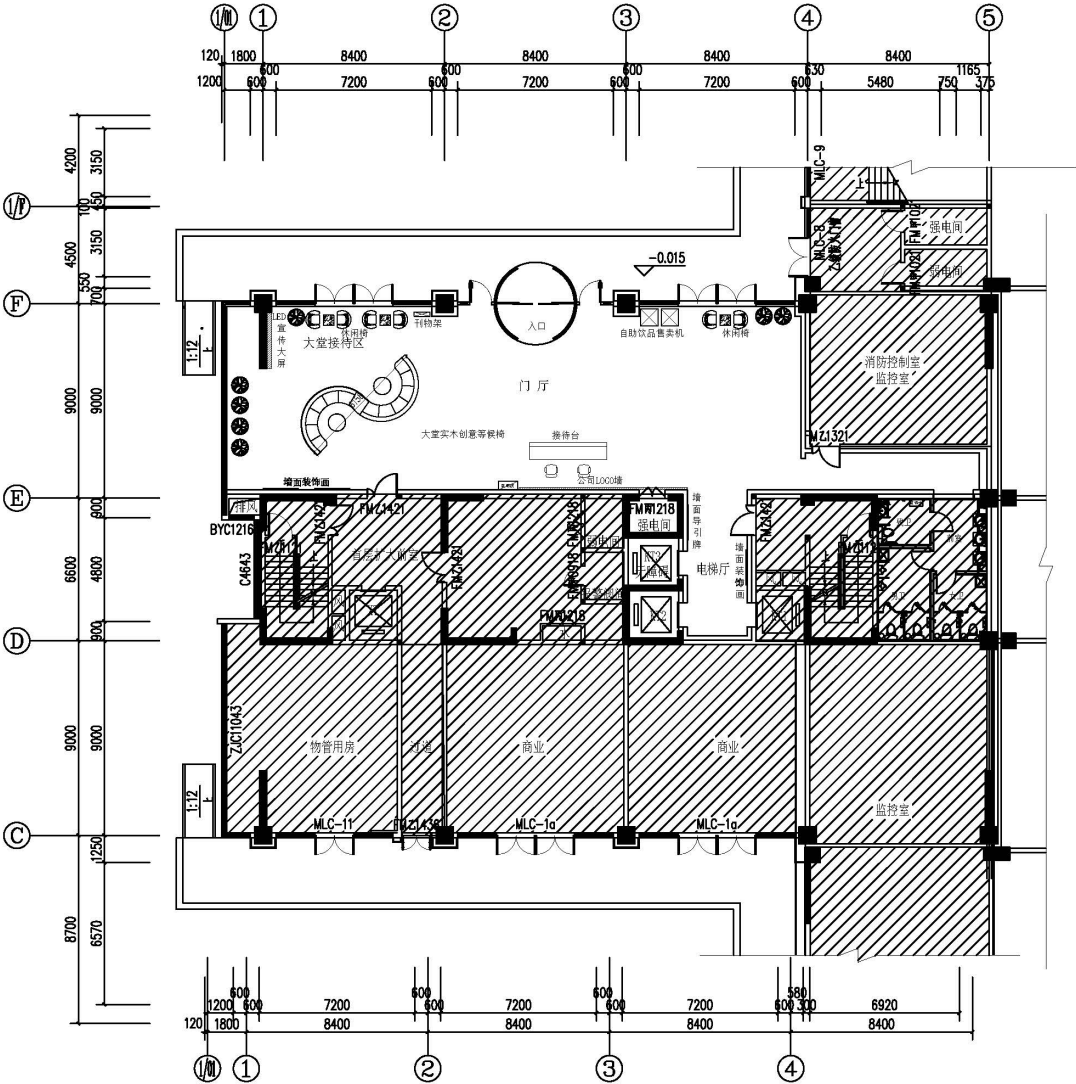

一层平面图

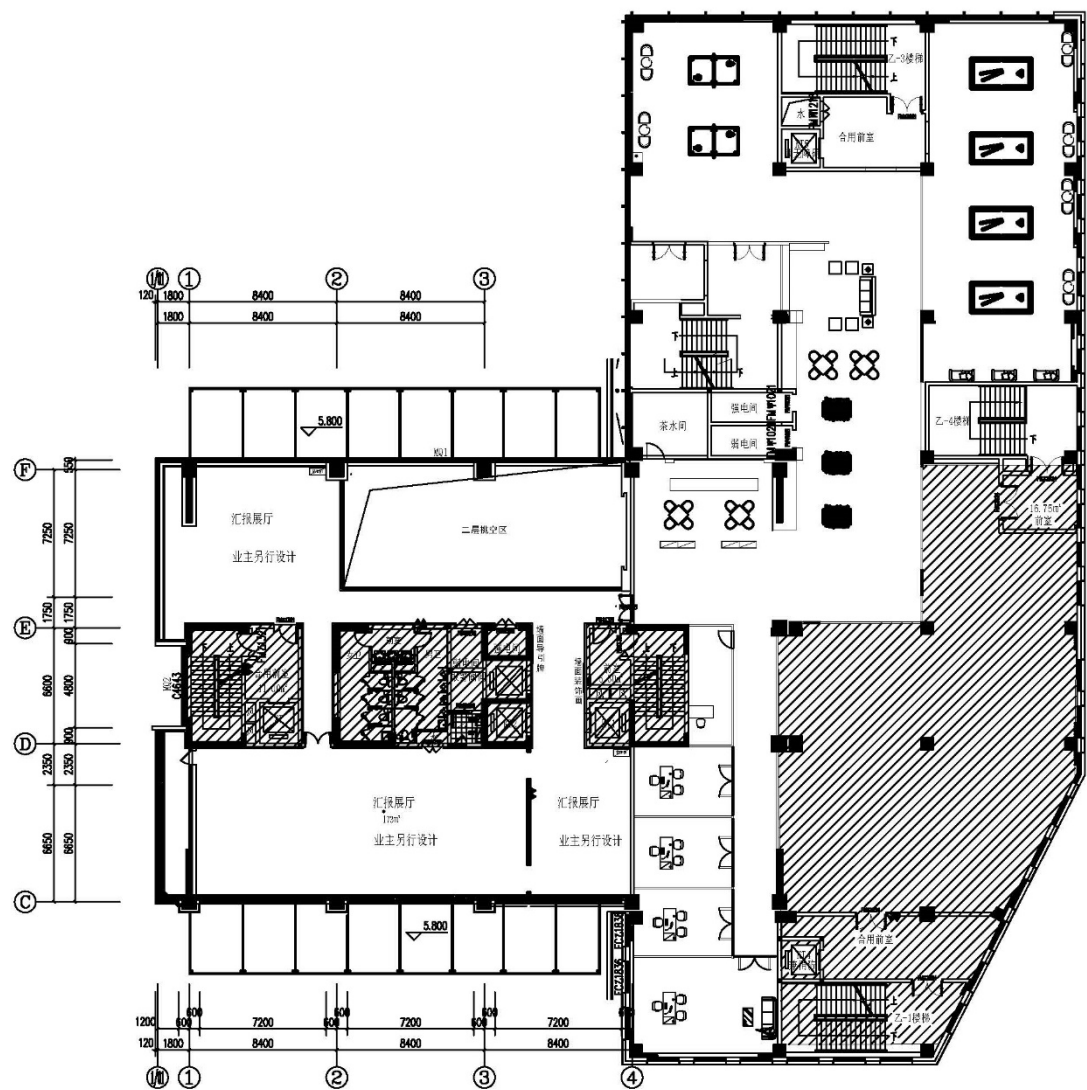


二层平面图

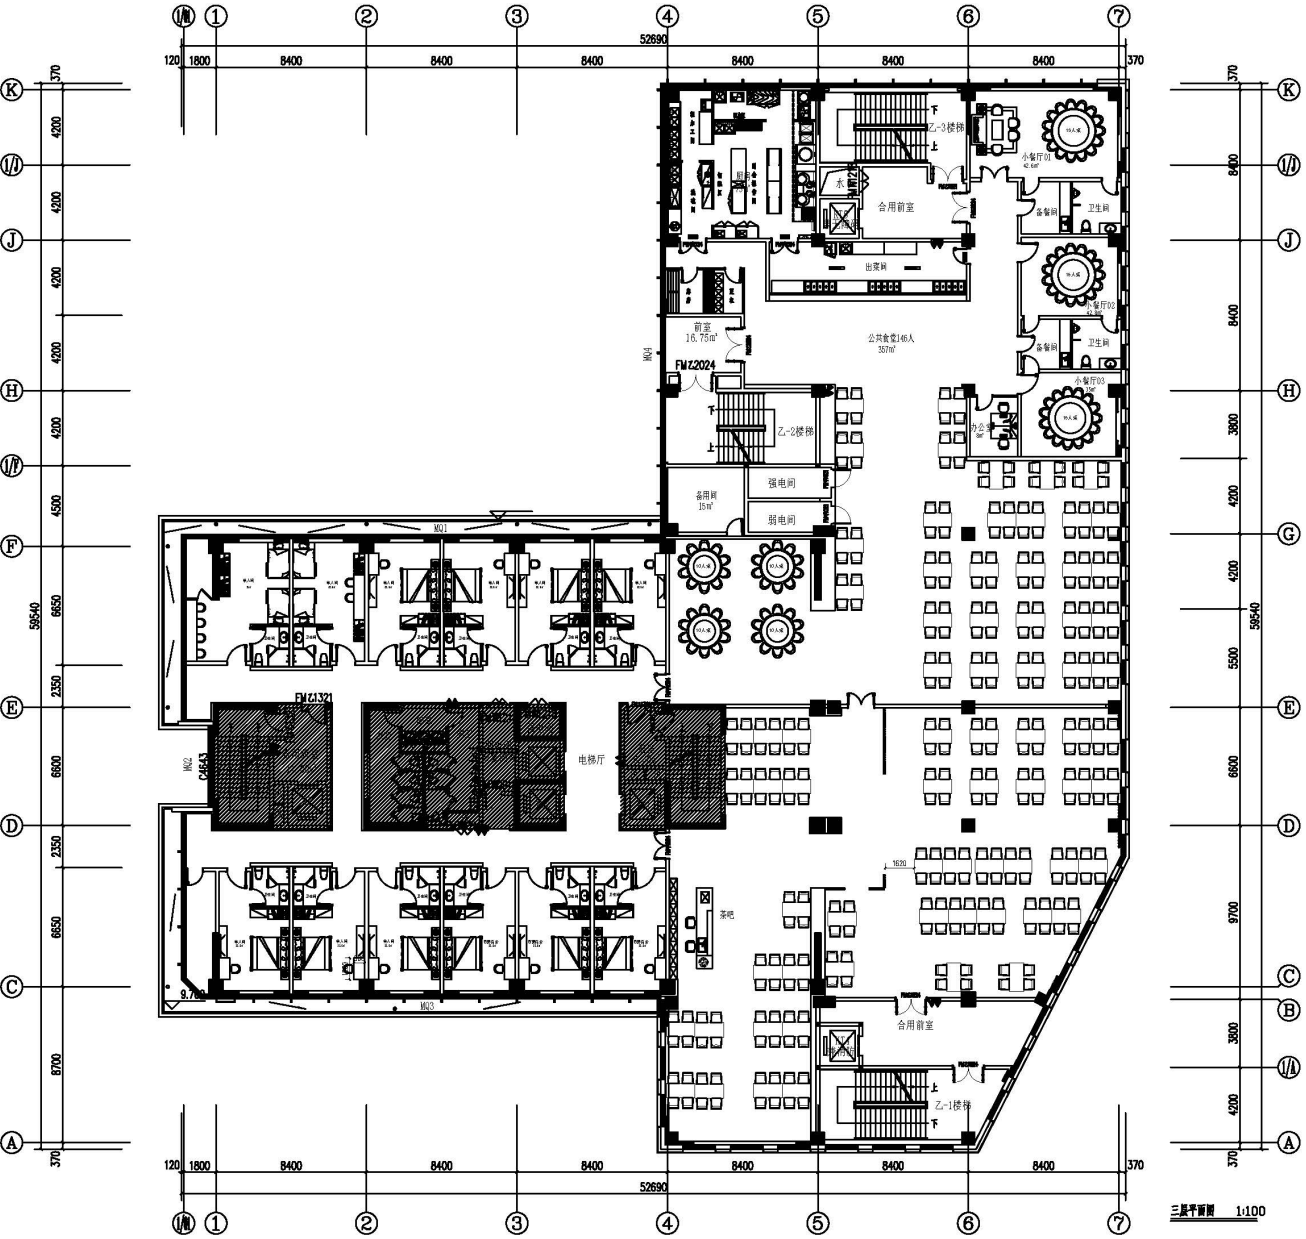


三层平面图

三层平面图 1:100

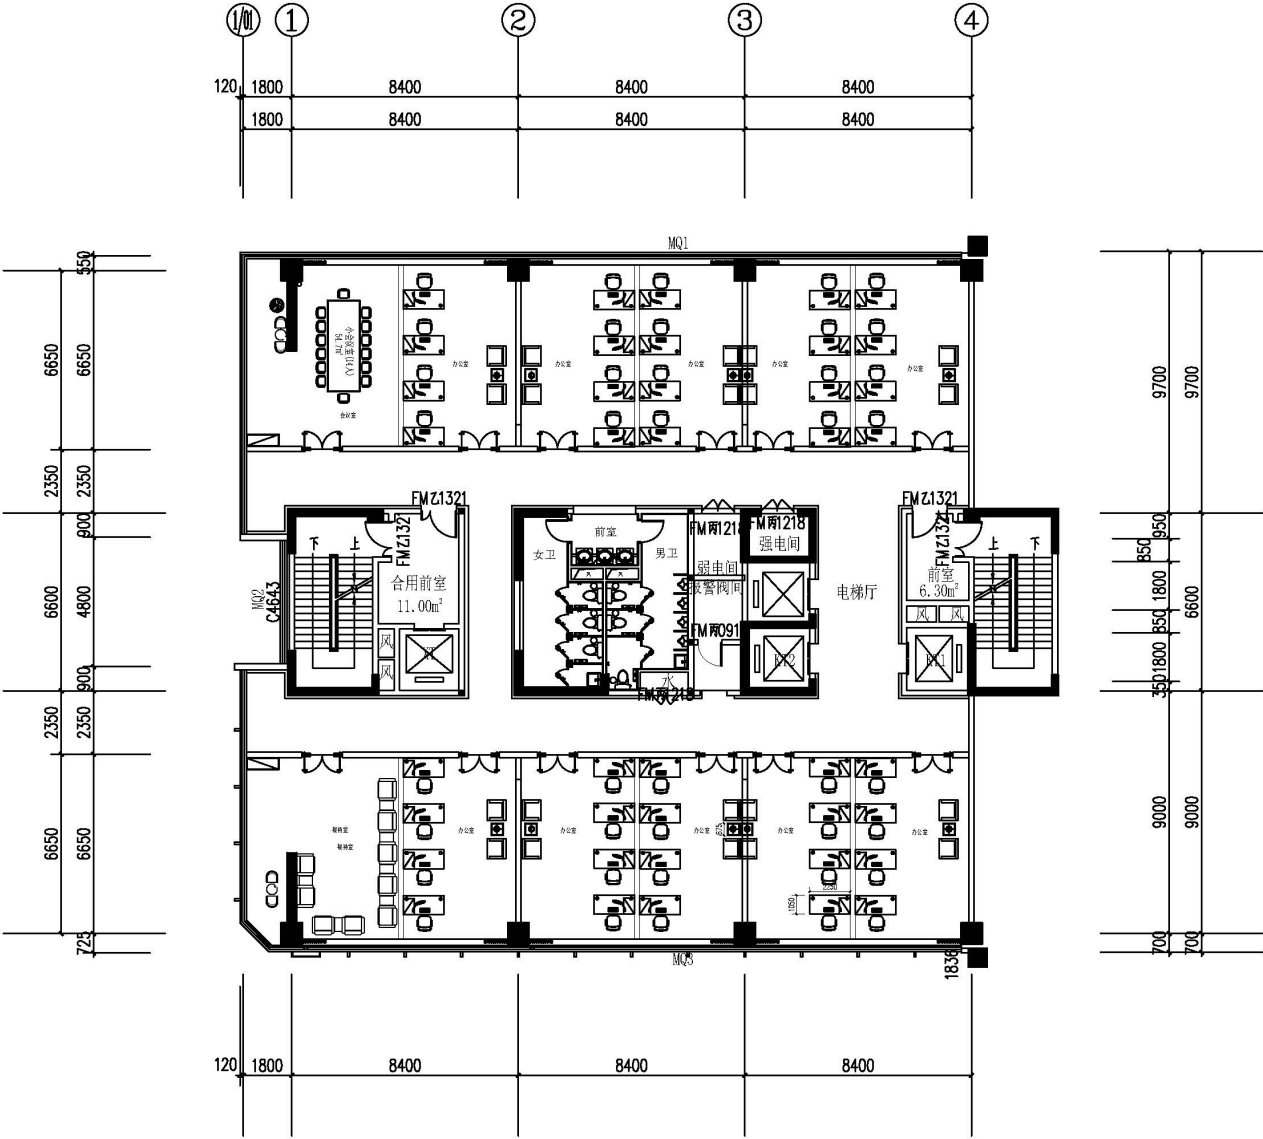


四层平面图
独立工位40个

五六层平面图

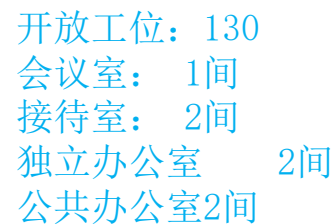


七层平面图

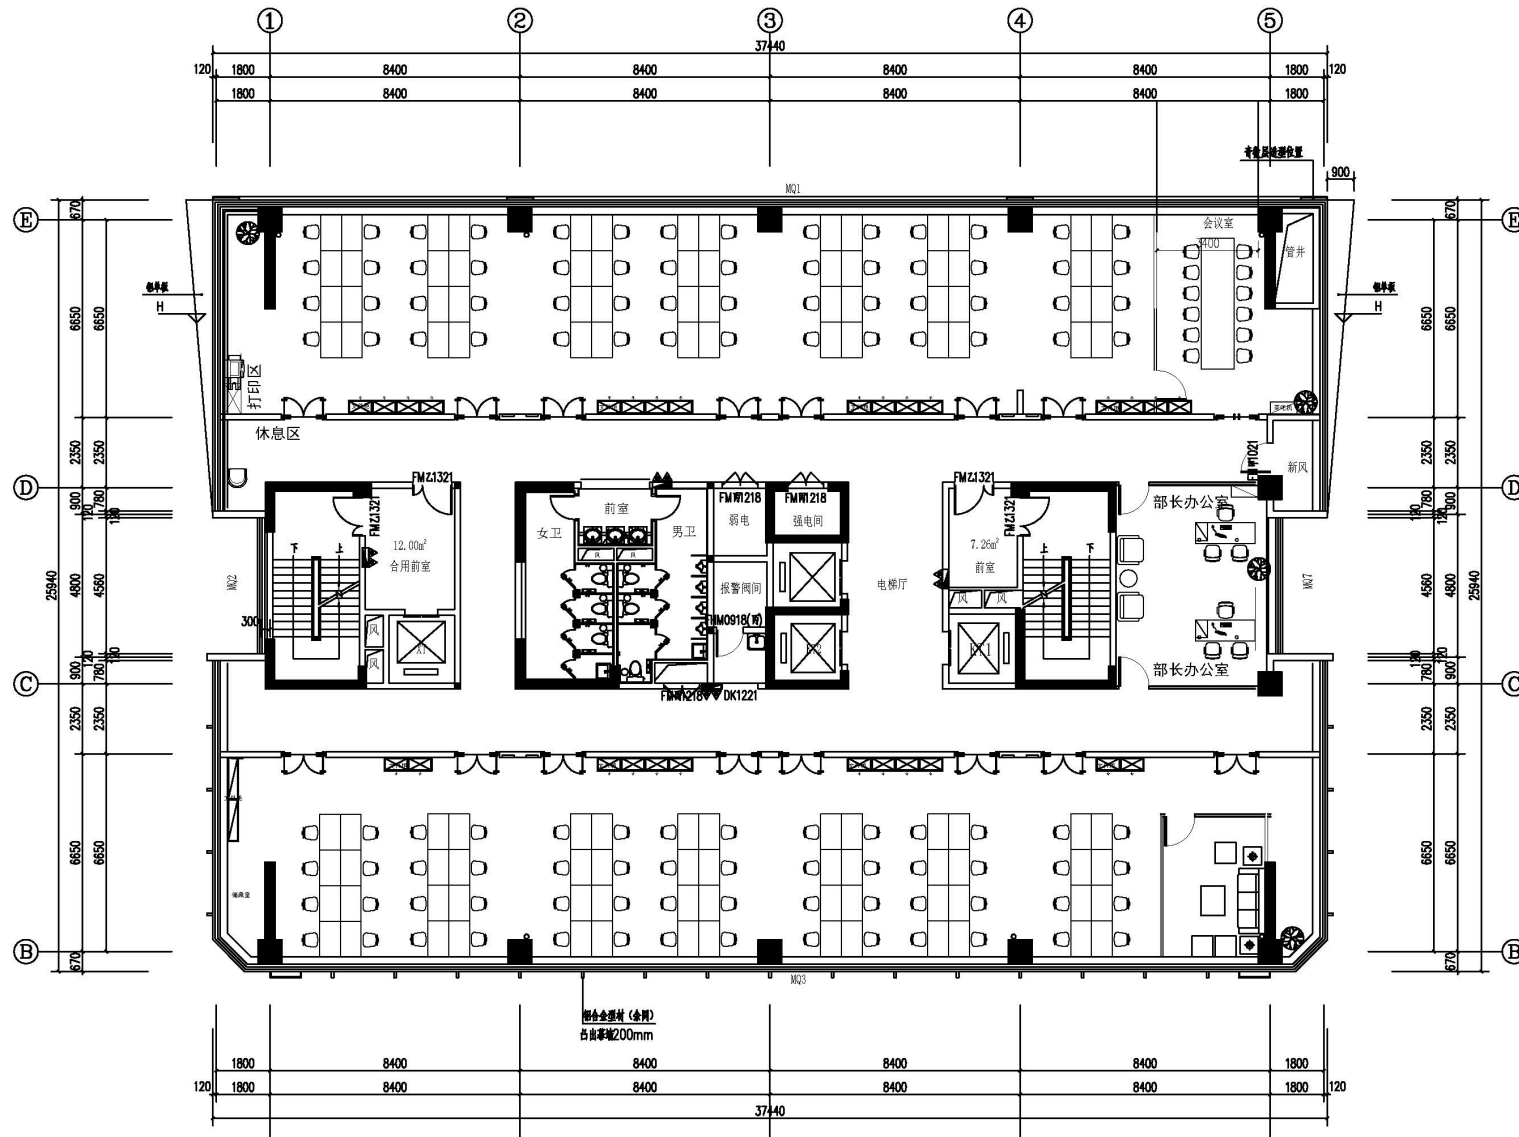


开放工位：112 个
接待室：2 间
独立工位 2 个

七、八层平面图

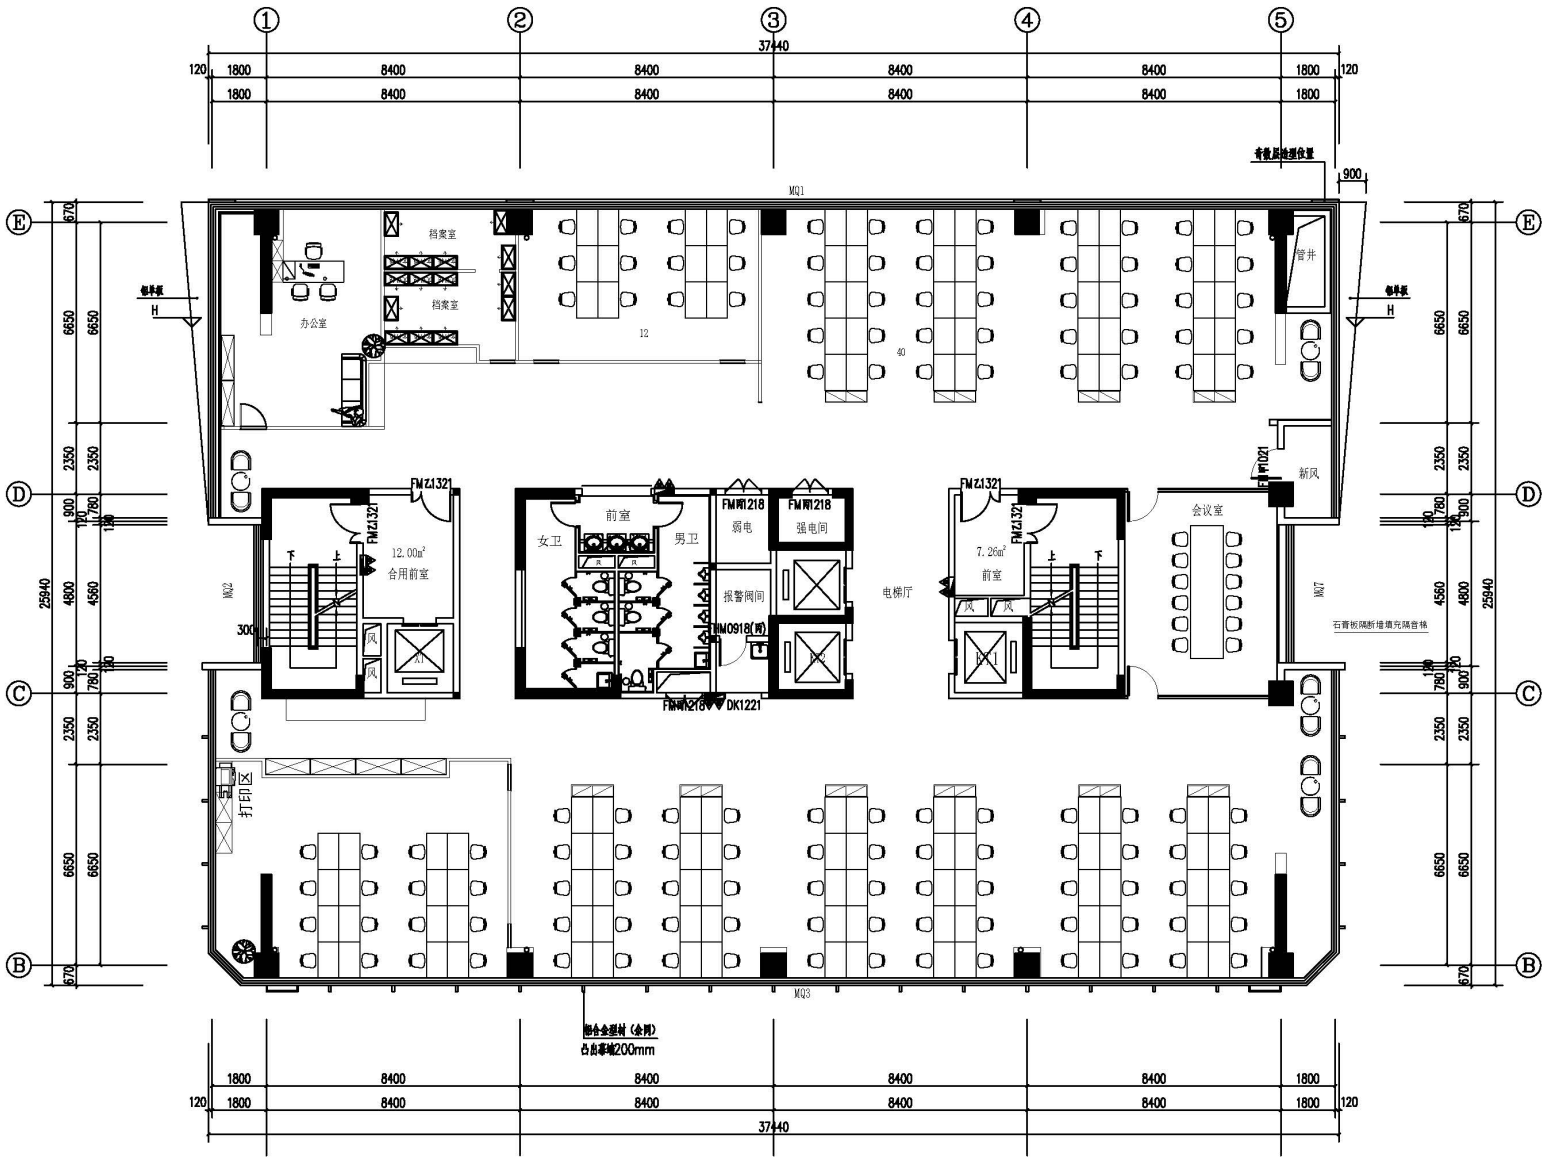


开放工位: 128 个
独立工位 1个

九层平面图

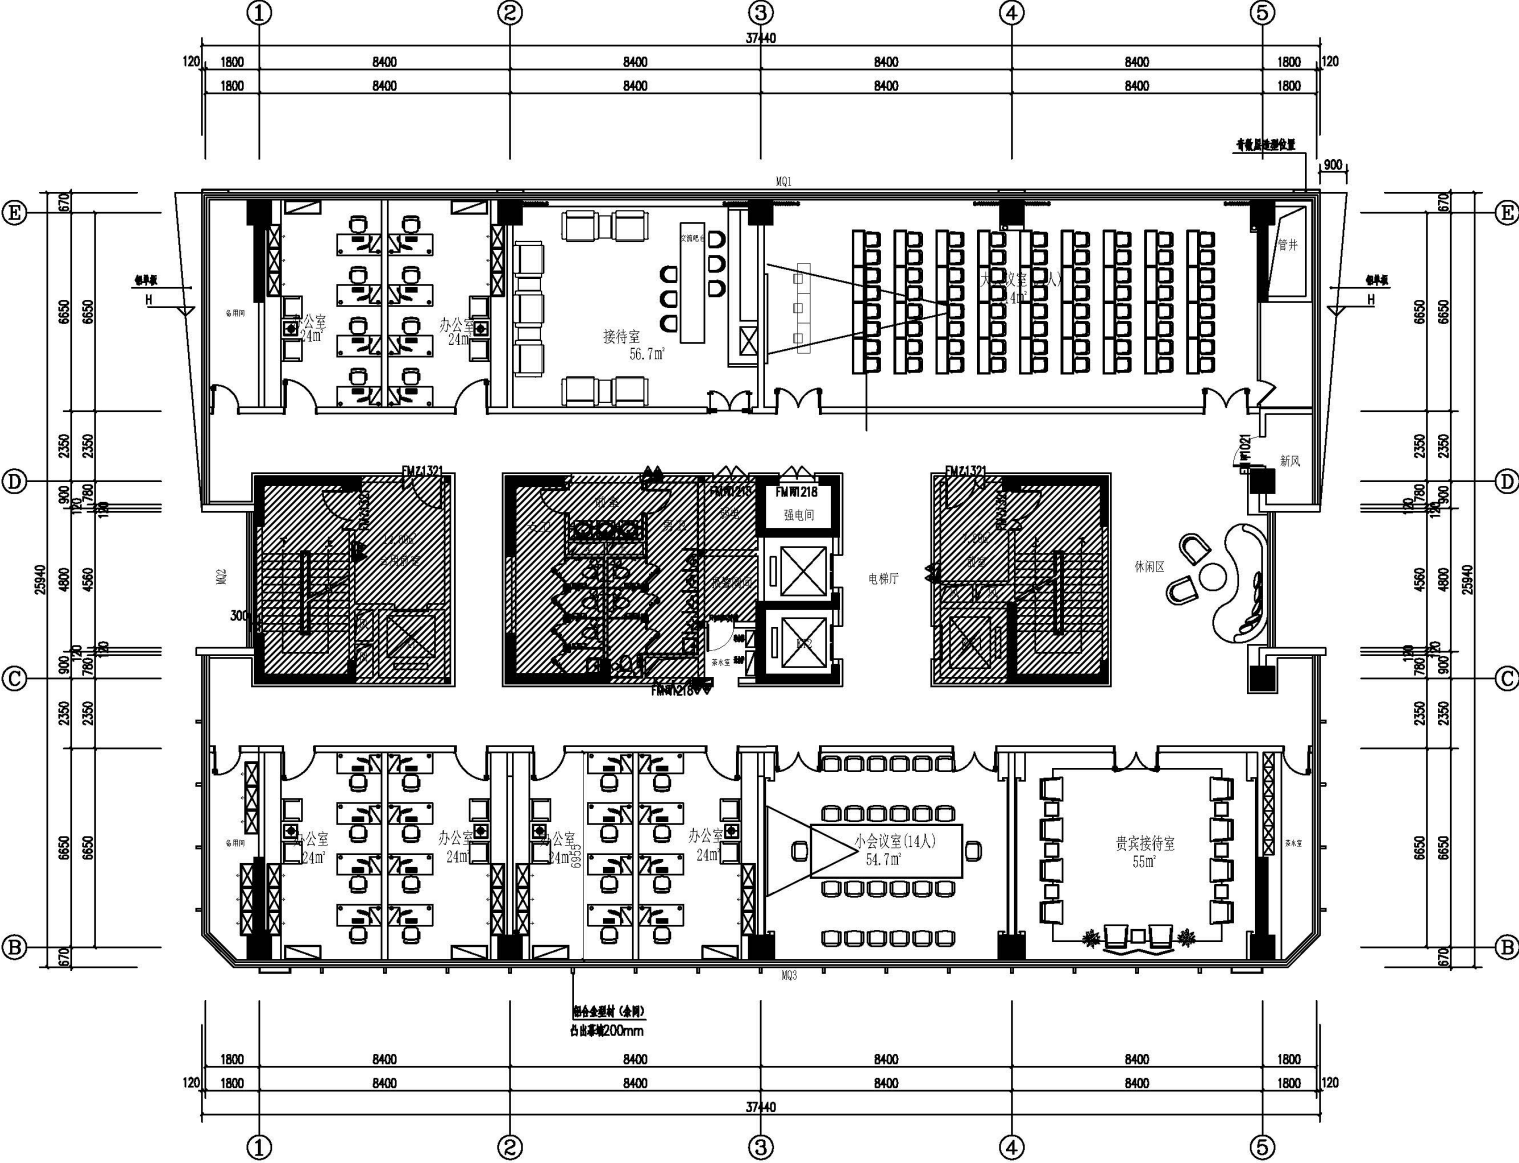


独立工位 24个

十层平面图

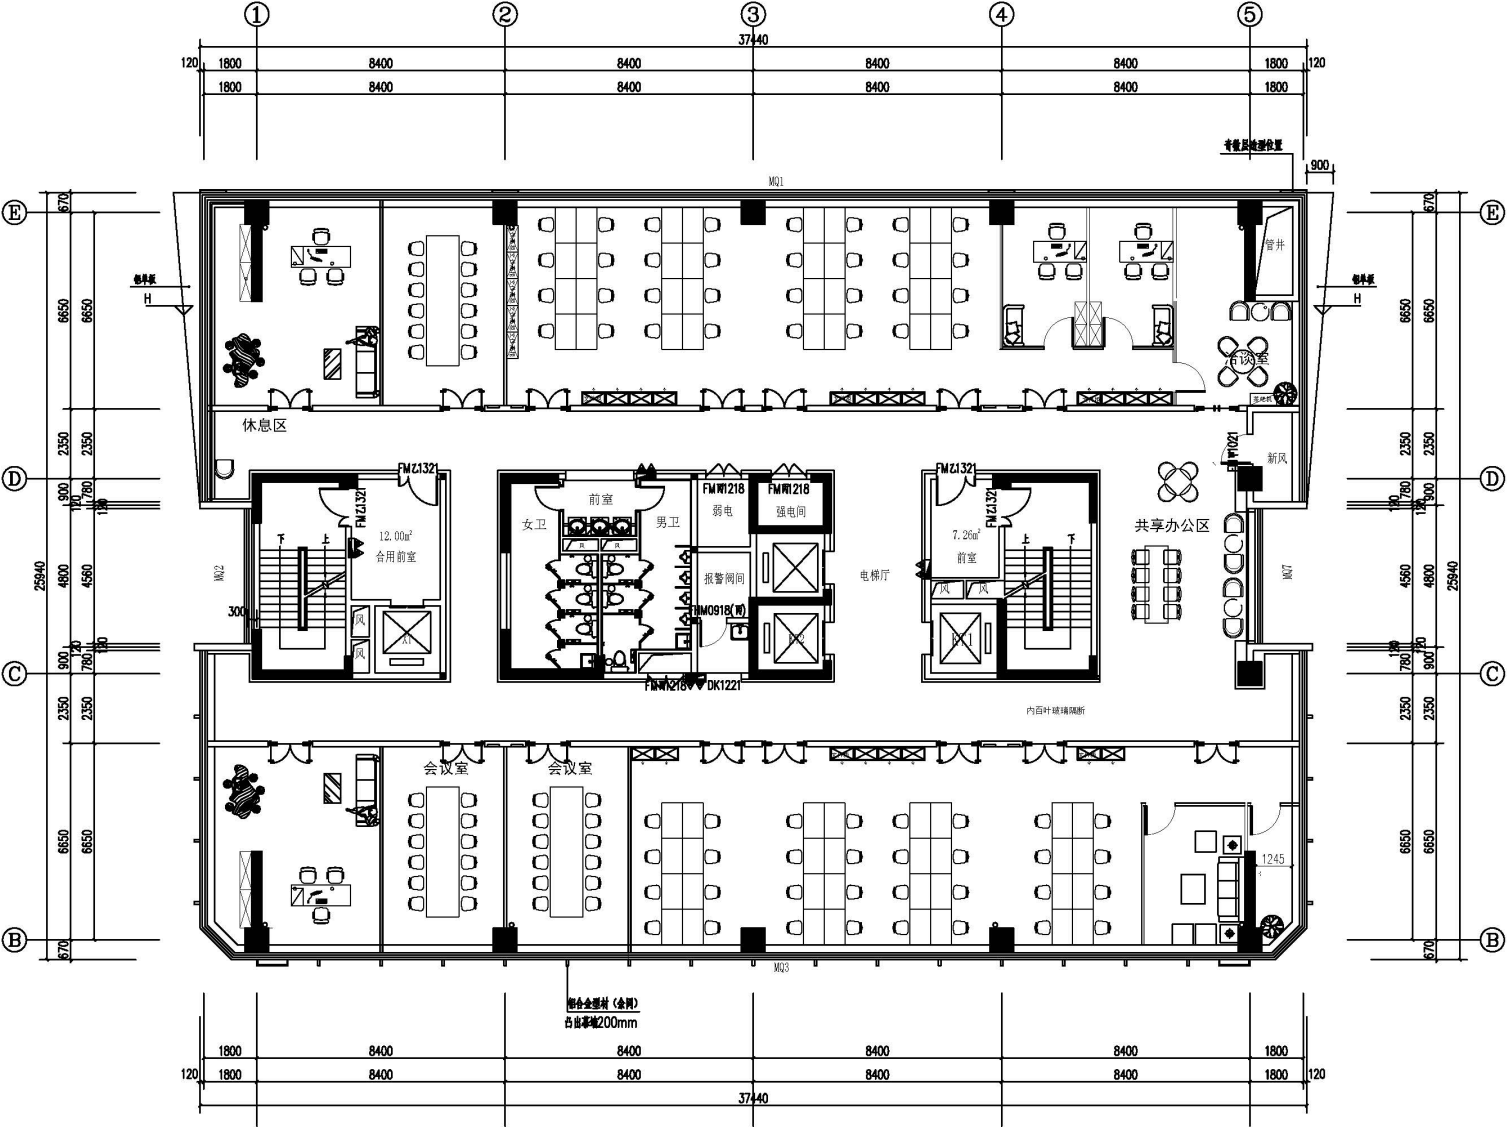


开放工位：64
独立工位：2
会议室：3间
接待室：2间
独立办公室 4间
公共办公室1间

十二层平面图

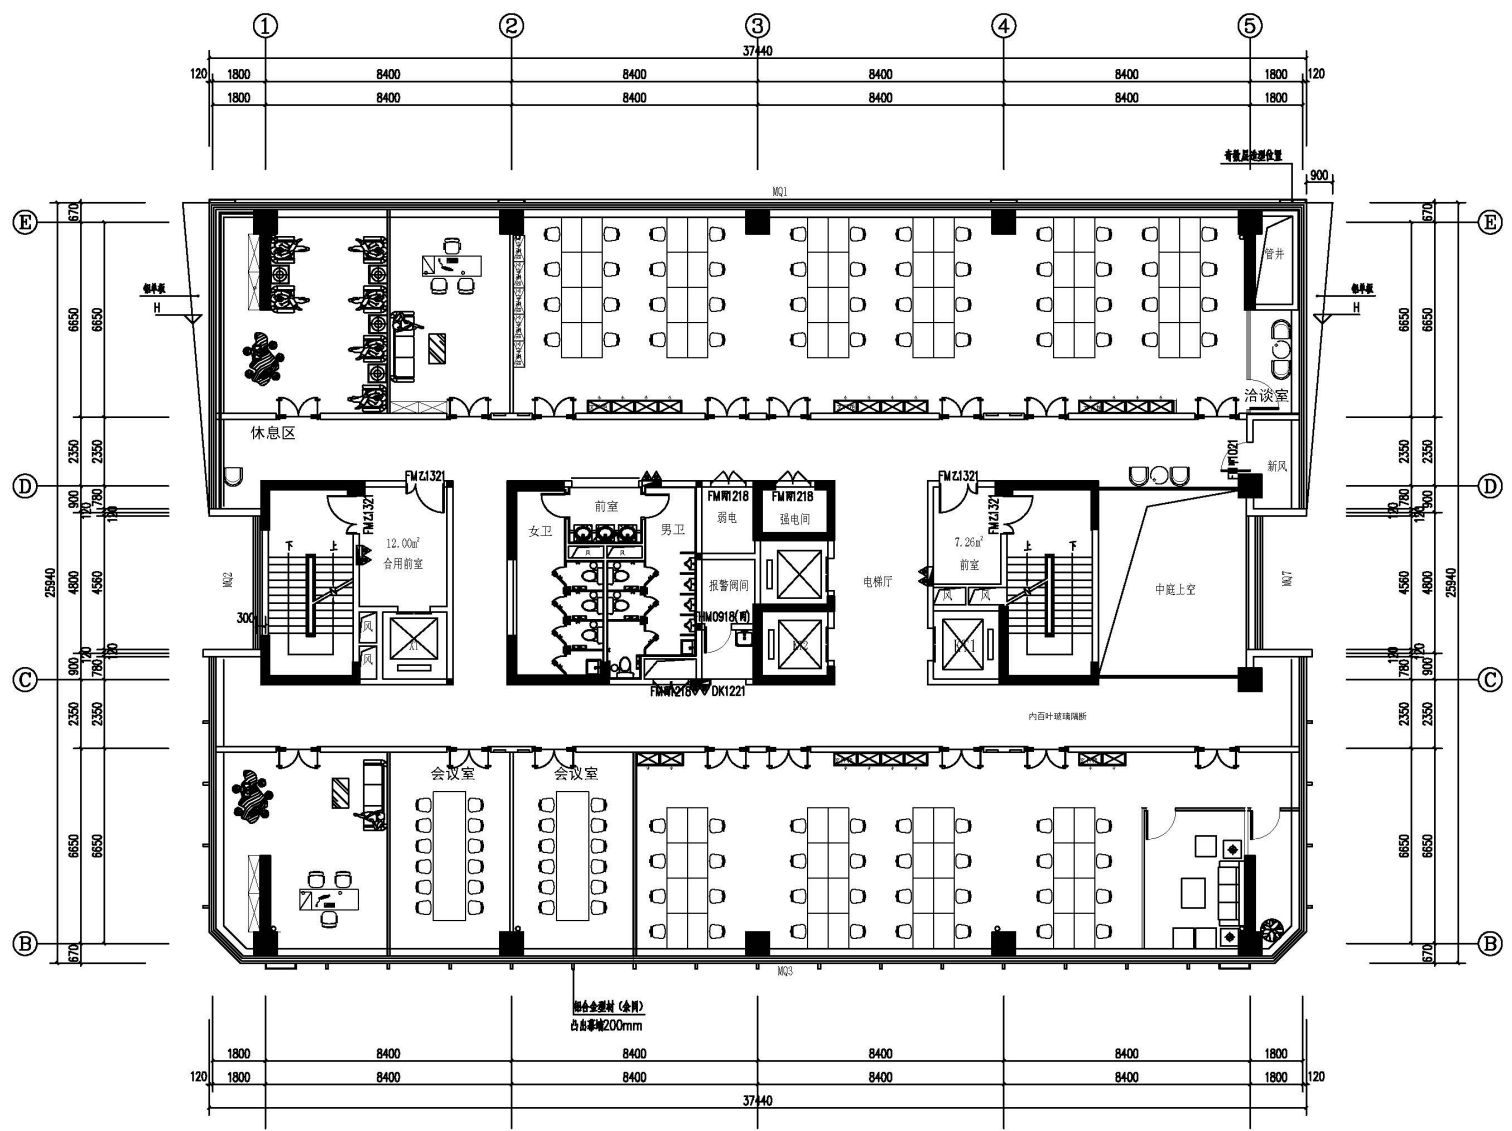

开放工位：80
独立工位：2
会议室：2间
接待室：2间
独立办公室 2间

十三层平面图

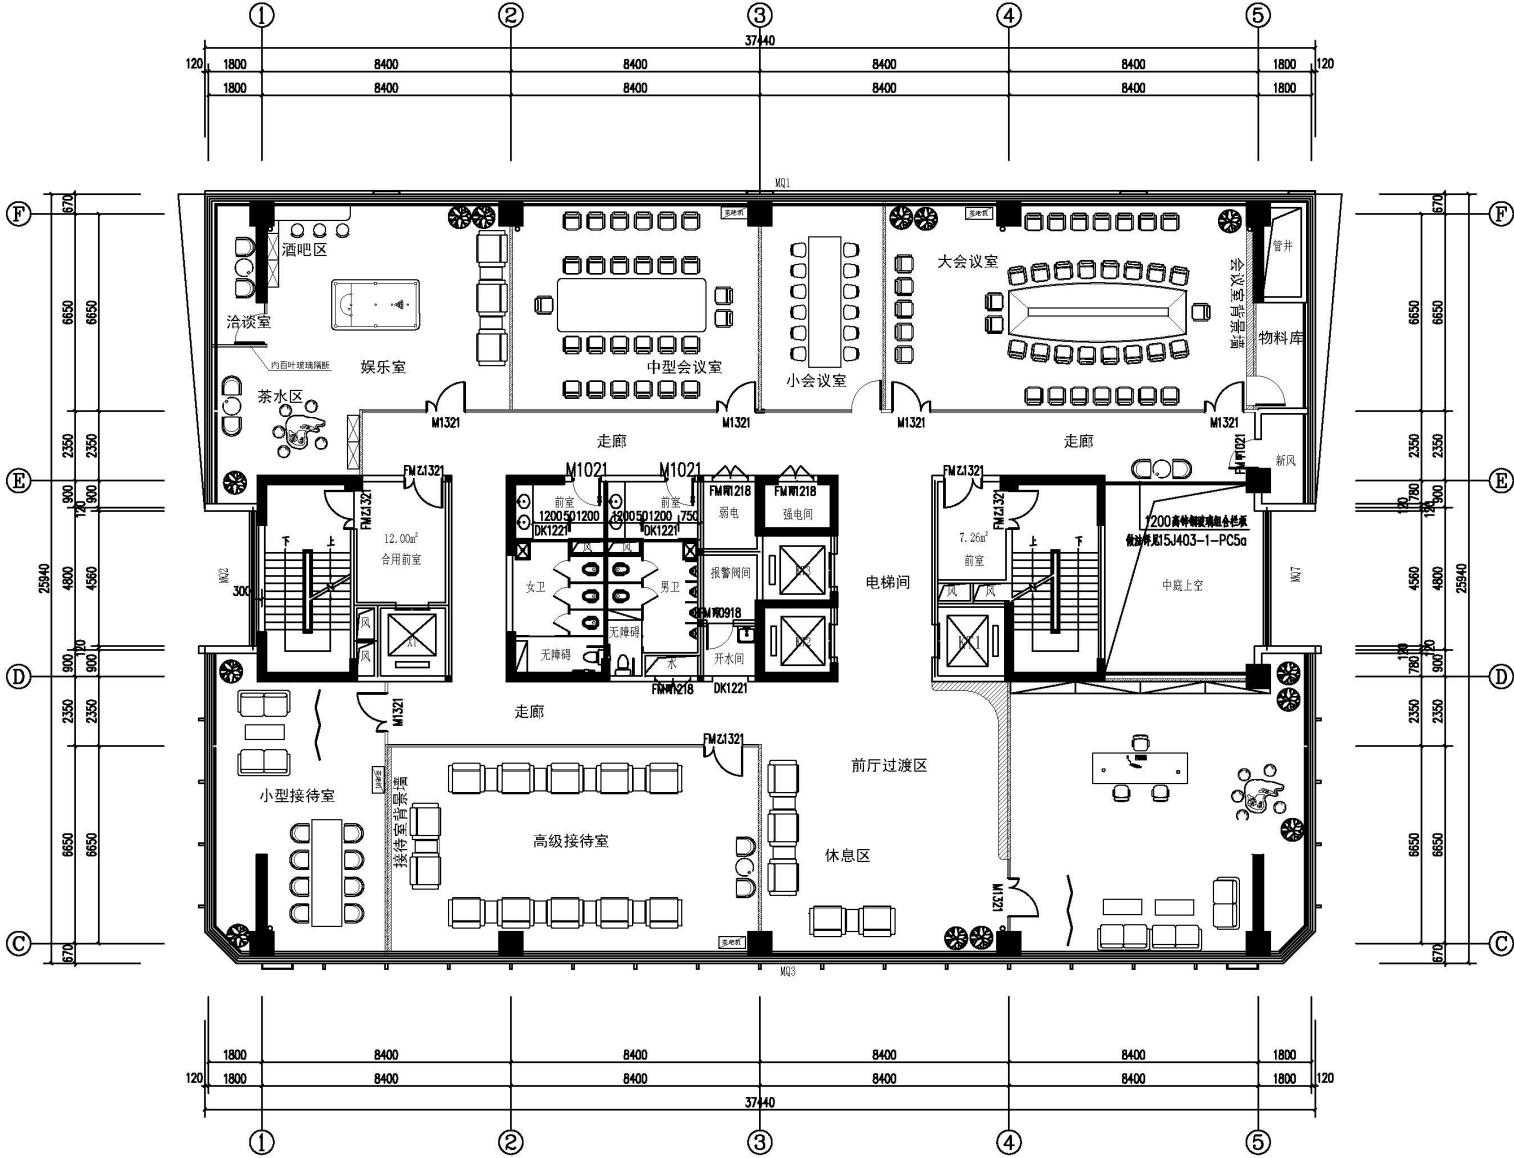

十五层平面图



一楼背景墙效果图



一楼大厅效果图



二楼门口接待效果图



二楼活动区效果图



二楼活动区效果图



二楼活动区效果图



二楼直播间图



三楼食堂效果图

单人宿舍




双人宿舍



三楼宿舍效果图图



四楼办公室效果图

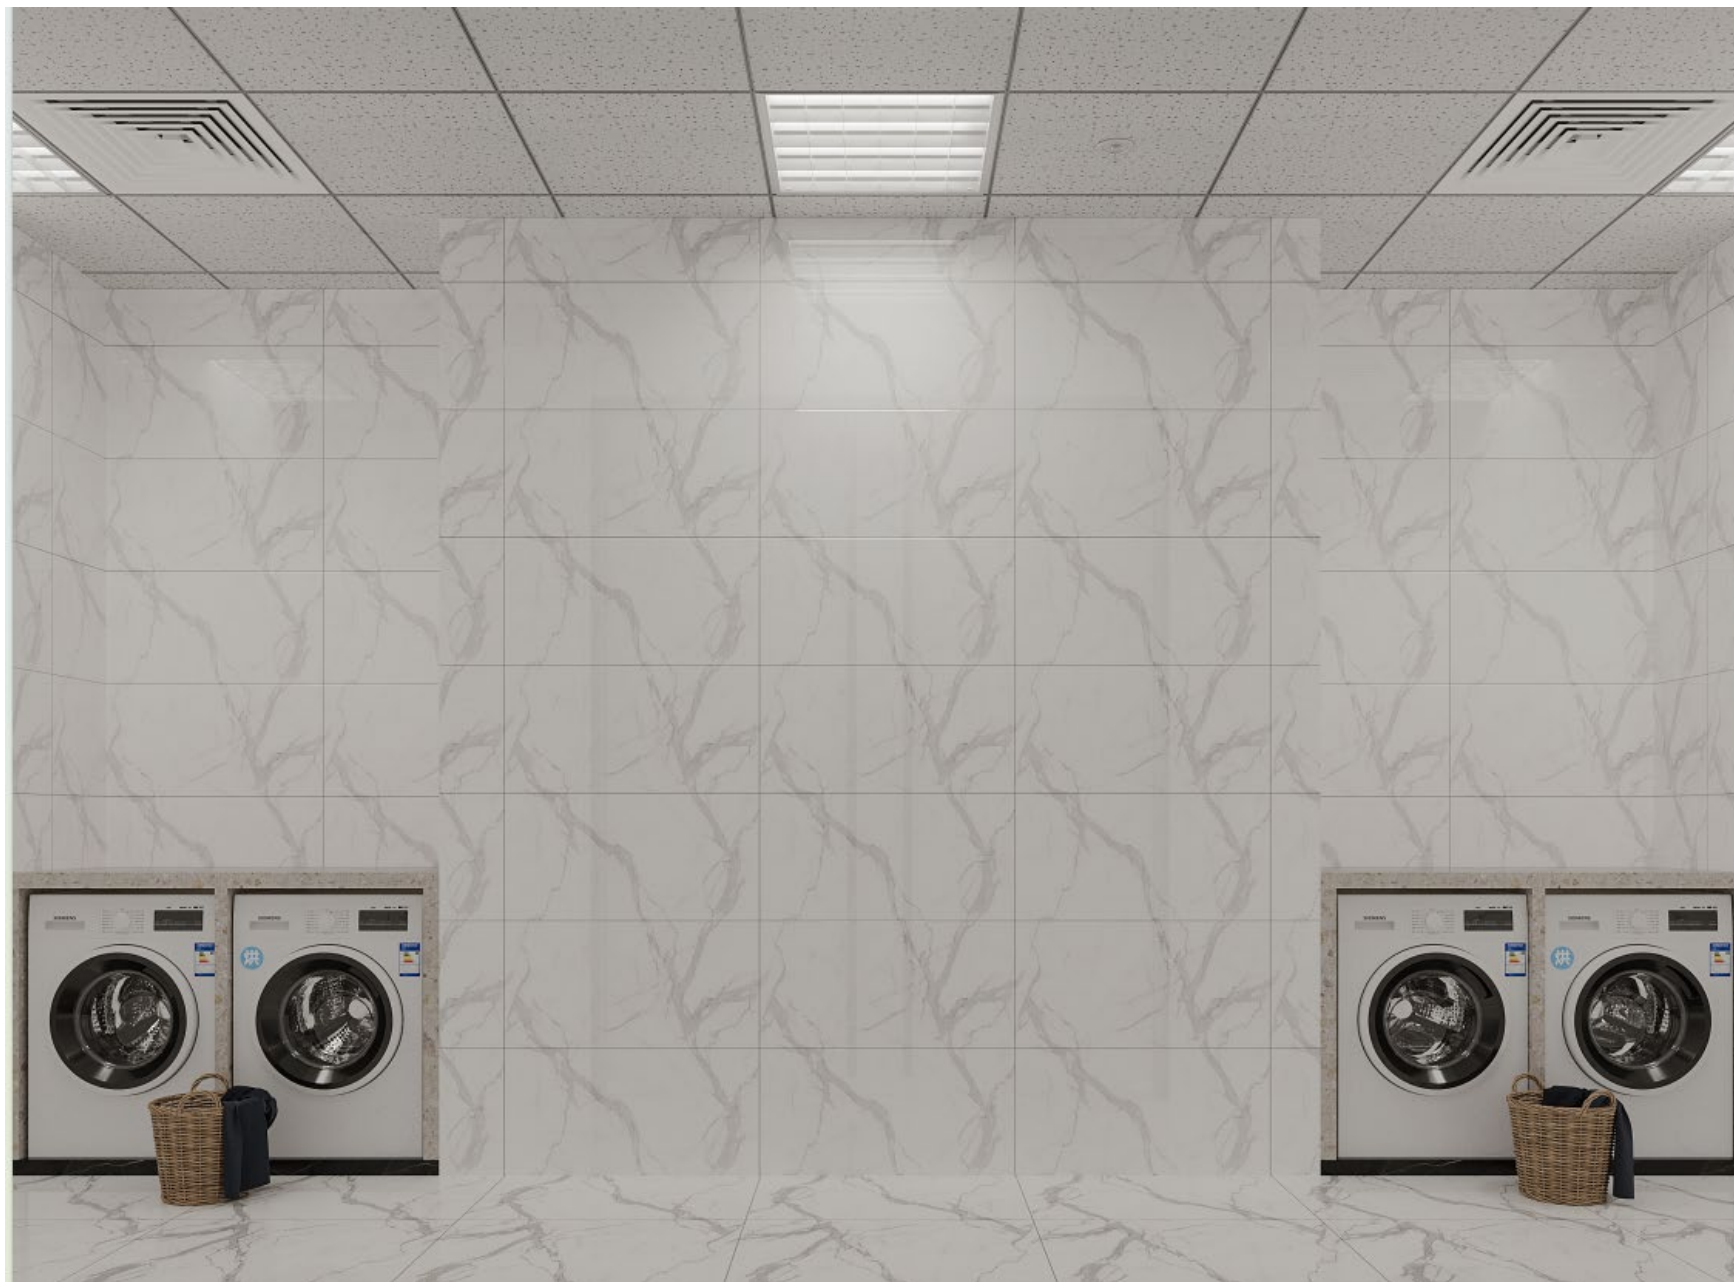

洗衣房效果图



十楼大会议室效
果图



十楼接待室效果图



十楼接待室效果图



十楼接待室效果图



十楼小会议室效果
图



七、八、九、十二、
十三、十四楼独立
办公室效果图



七、八、九、十二、
十三、十四楼开放
办公大厅效果图



接待室效果图



小会议室效果图



十五楼大会议室


十五楼大会议室效果图

十五楼大会议室



十五楼大会议室效果图

十五楼高级接待室

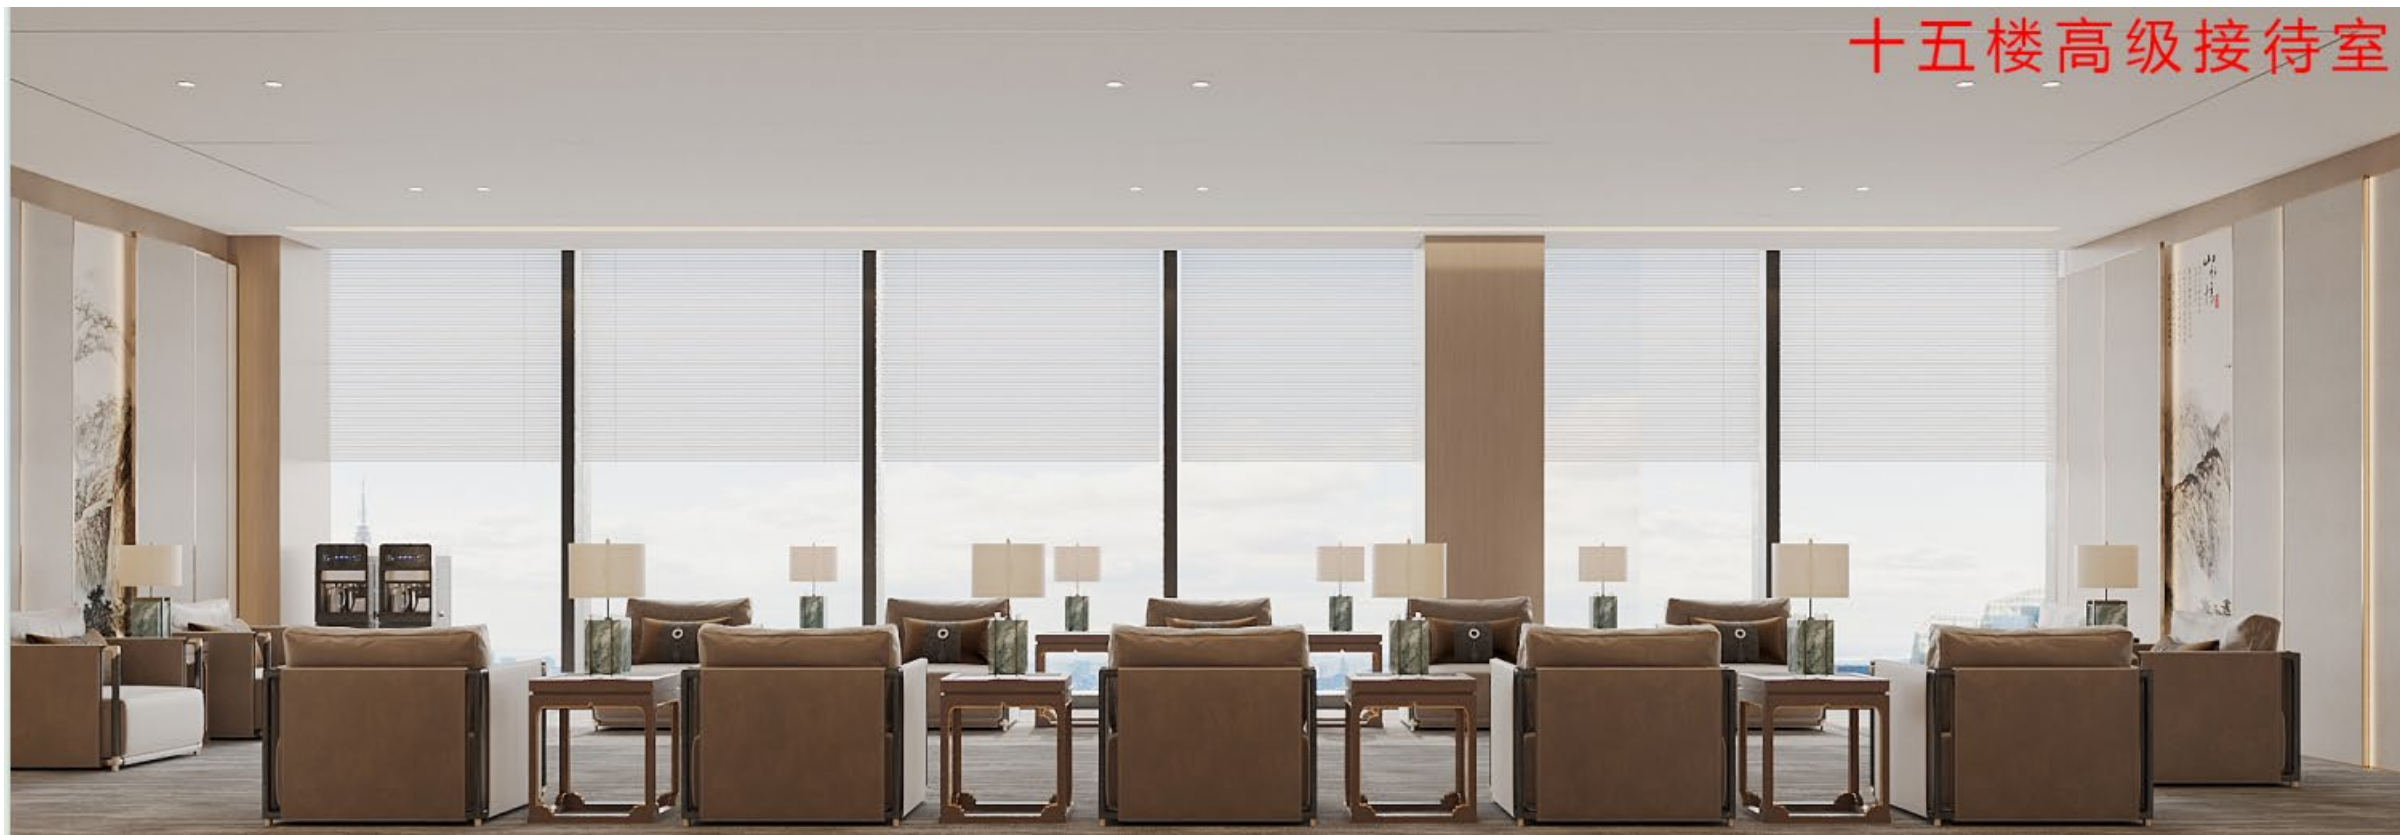

十五楼高级接待室
效果图



十五楼高级接待室
效果图

十五楼高级接待室



十五楼高级接待室
效果图

十五楼休息区



十五楼休息区效果
图



十五楼休息区

十五楼休息区效果图



十五楼小会议室效果图



十五楼小型接待室
效果图



十五楼娱乐室

十五楼娱乐室效果图



十五楼娱乐室效果
图



十五楼娱乐室

十五楼娱乐室效果
图

十五楼中型会议室



十五楼中型会议室
效果图



十五楼中型会议室

十五楼中型会议室
效果图